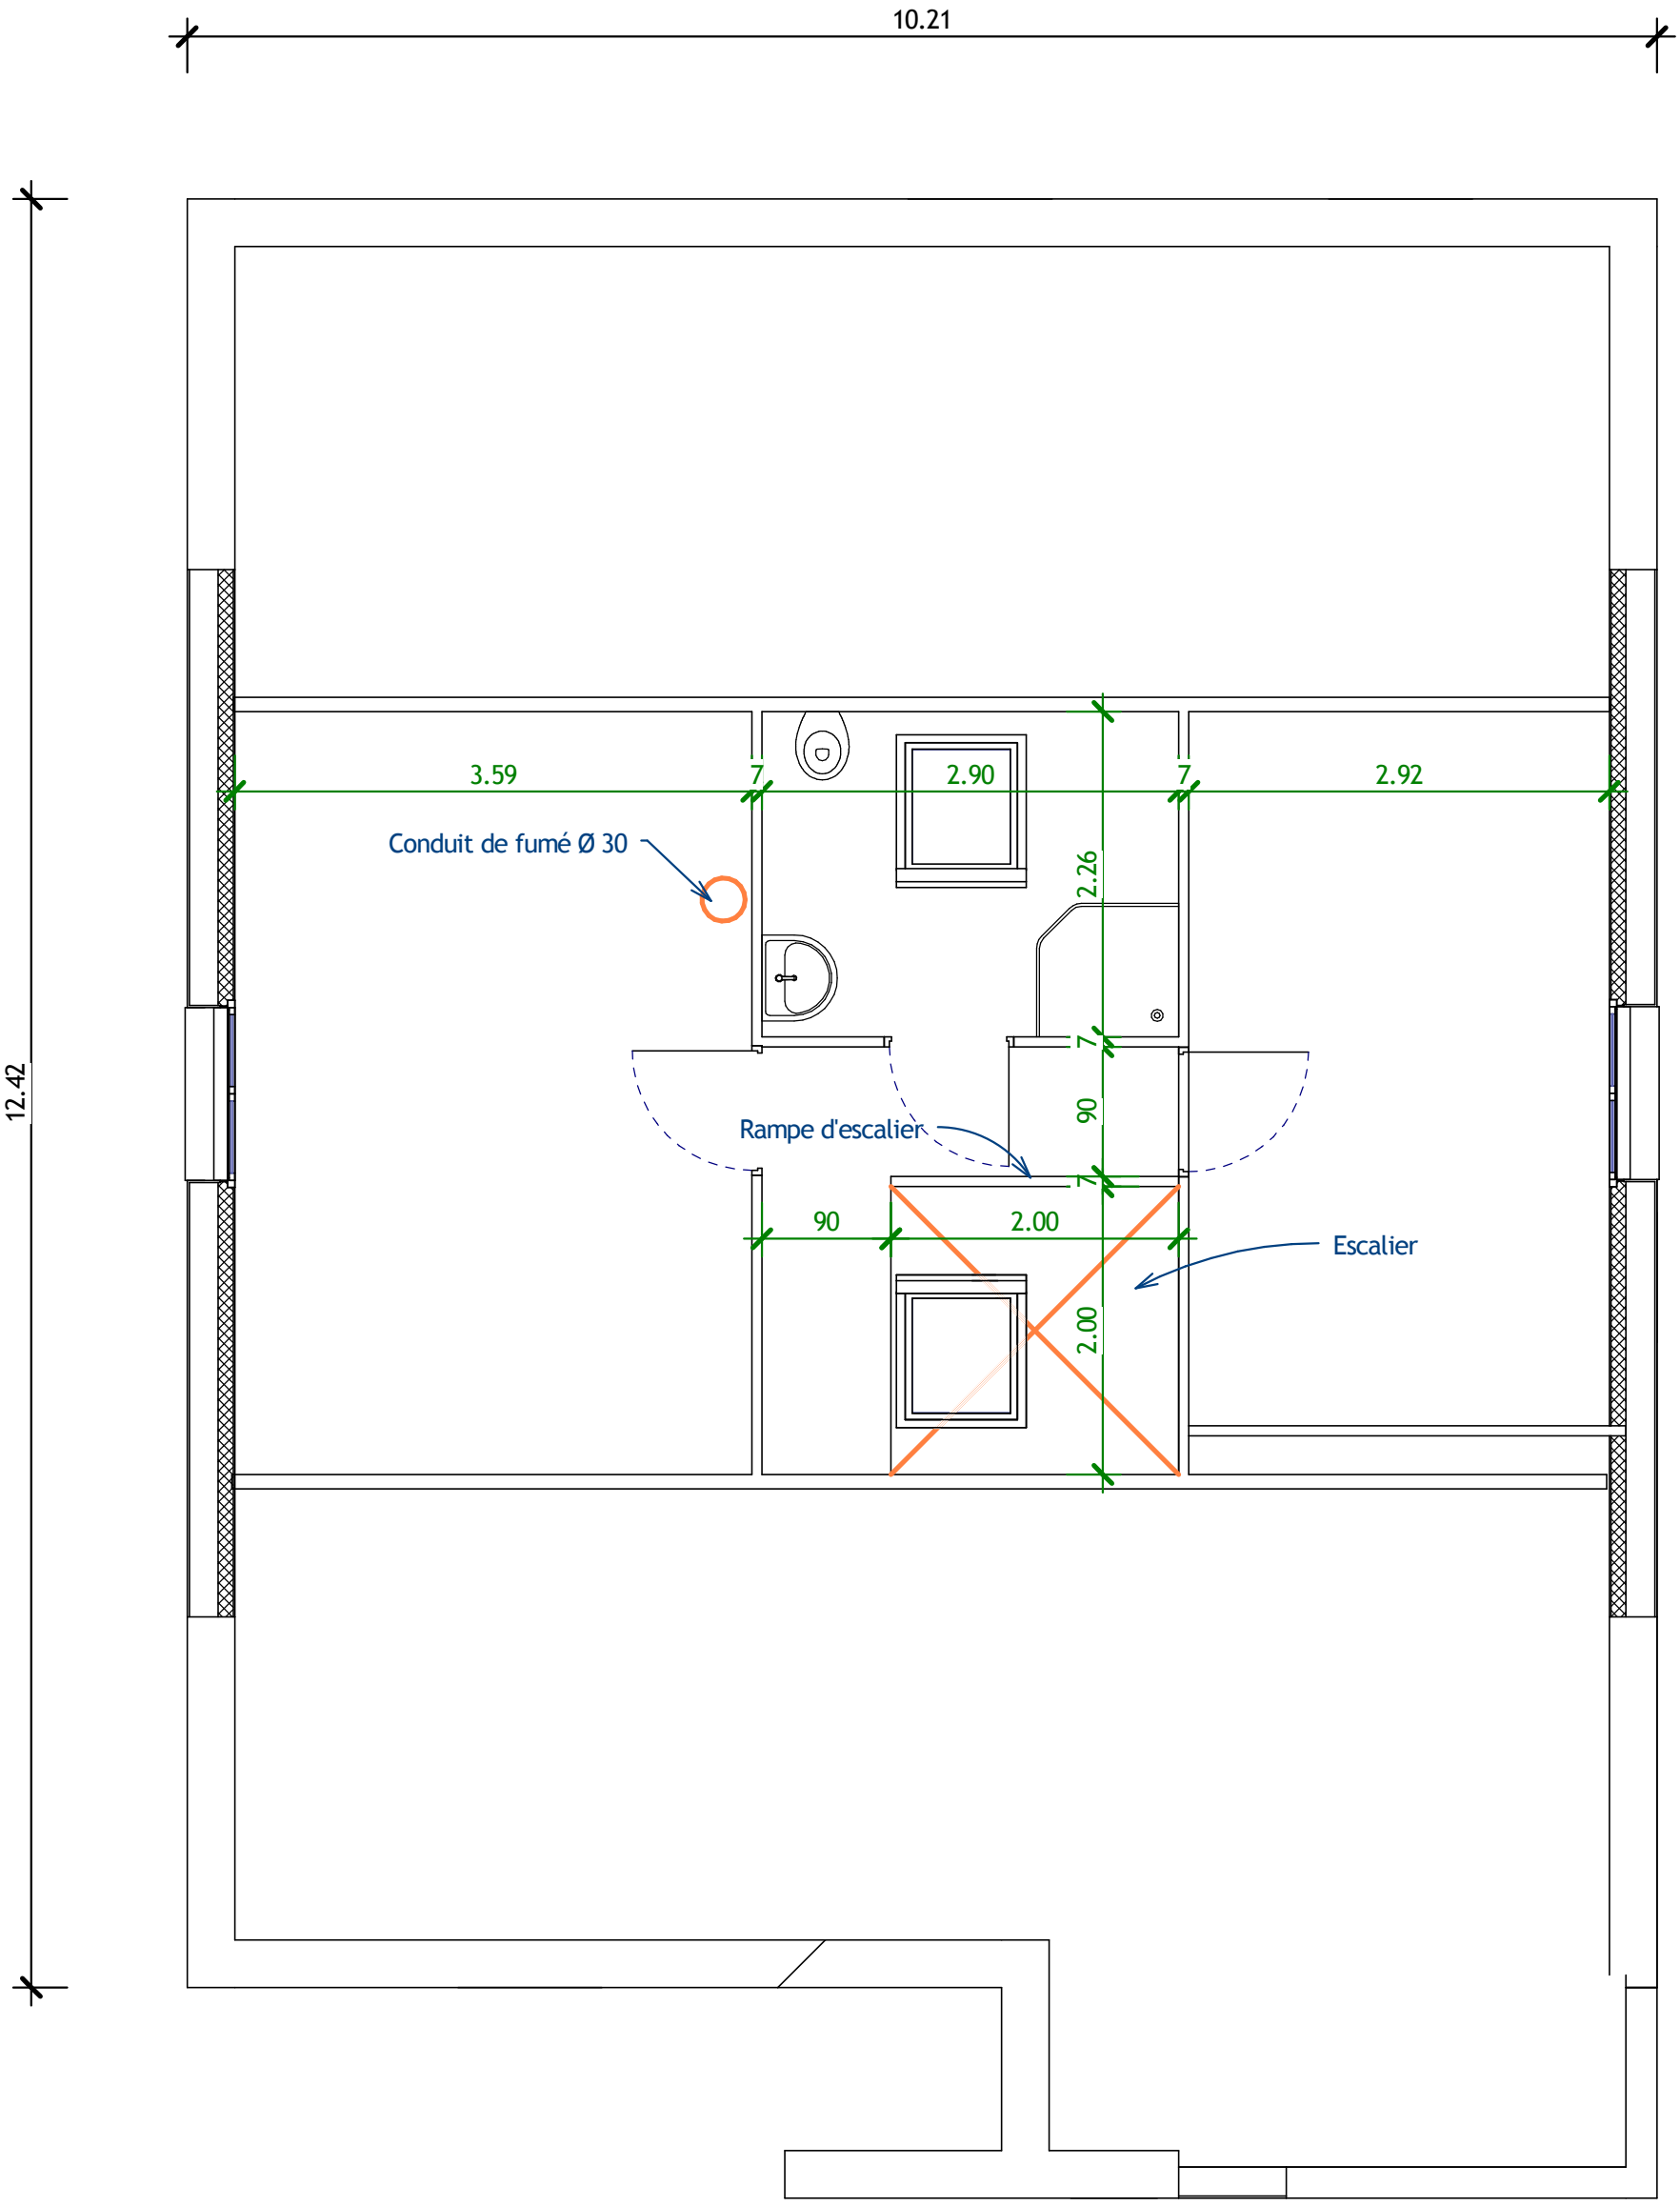

BIOBATI
BIO TECHNOLOGIE BATIMENT
Études
Conseils
Durable
Construction
Rénovation
Maître d'œuvre en bâtiment
e-mail : biobati54@orange.fr
www.bio-bati.fr

Monsieur MERCIER

Haussonville

plan étage définitif

Echelle 1 : 50

C19